


COMMUNE DE L'ABBAYE / LE PONT
PARCELLE n°1166
CONSTITUTION D'UNE PROPRIETE PAR ETAGES

COMBLES

Le Brassus, le 6 février 2024

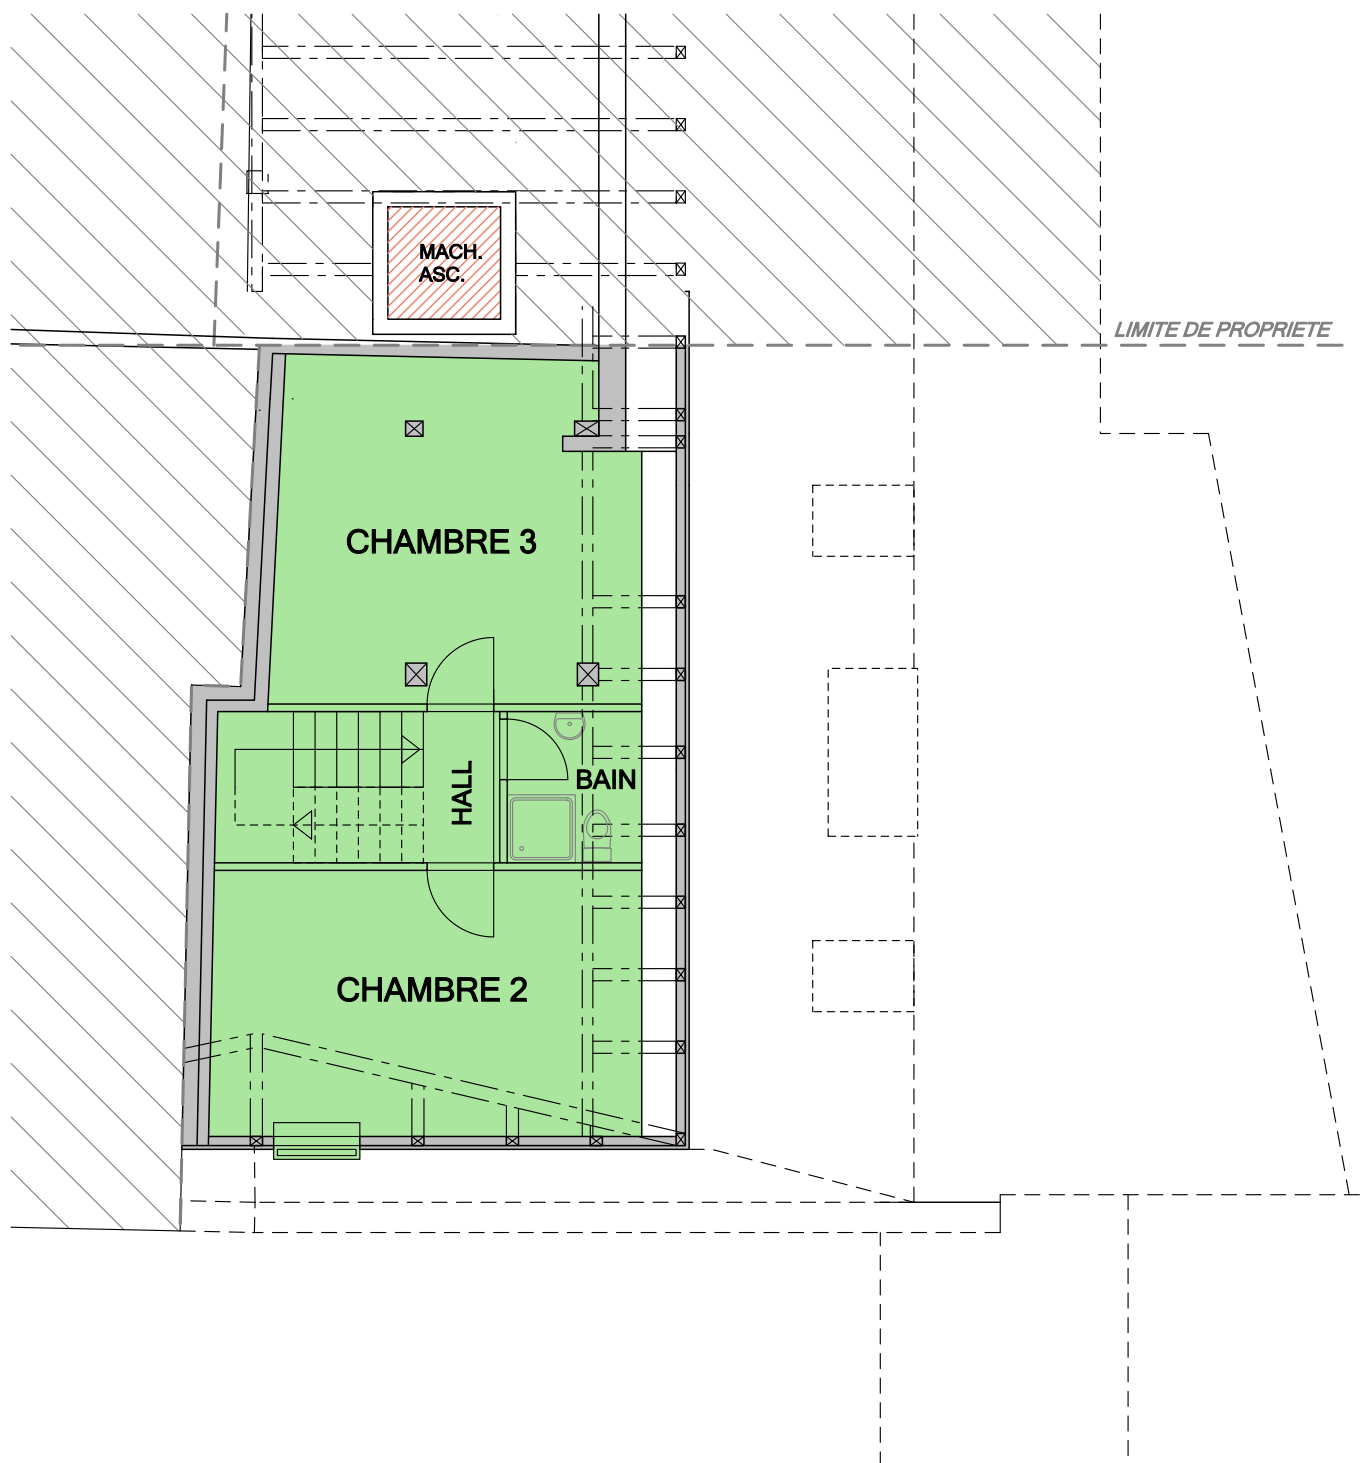

**SURFACE DU LOT 3
AU COMBLES = 54 m²**

Bureau d'études techniques
THORENS & ASSOCIES SA
Ingénieur géomètre breveté
1348 LE BRASSUS